


首层供气系统平面示意图


业主 OWNER		
建筑规划设计 ARCHITECTURAL PLANNING & DESIGN http://zhongjiedesign.com		
设计证书号 A111011888 执业等级 甲级		
中科(北京)建筑规划设计研究院有限公司 ZHONGKE (BEIJING) ARCHITECTURAL PLANNING & DESIGN INSTITUTE CO., LTD		
中国 北京 海淀区北四环西路15号 100190 North road, haidian district, beijing, china no.15, 1505 TEL: 010-8250067 POSTCODE: 100190 FAX: 010-8250067		
合作 设计 COOPERATIVE DESIGN		
设计签字 SIGNATURE		
项目经理 PROJECT MANAGER		
专业负责人 SPECIALIST CHIEF		
设计人 DRAWN BY		
制图人 DRAWN BY		
验证签字 VERIFICATION		
校对人 CHECKED BY		
审核人 REVIEWED BY		
审定人 APPROVED BY		
工程名称 PROJECT NAME		
首层供气系统平面图		
子项名称 COMPONENT NAME		
图纸名称 DRAWING NAME		
图号 SHEET NO.	工程编号 PROJECT NO.	
专业 DISCIPLINE	比例 SCALE	设计阶段 PHASE
出图日期 DATE		
版本号 VERSION S1.0	归档记录 ARCHIVE	

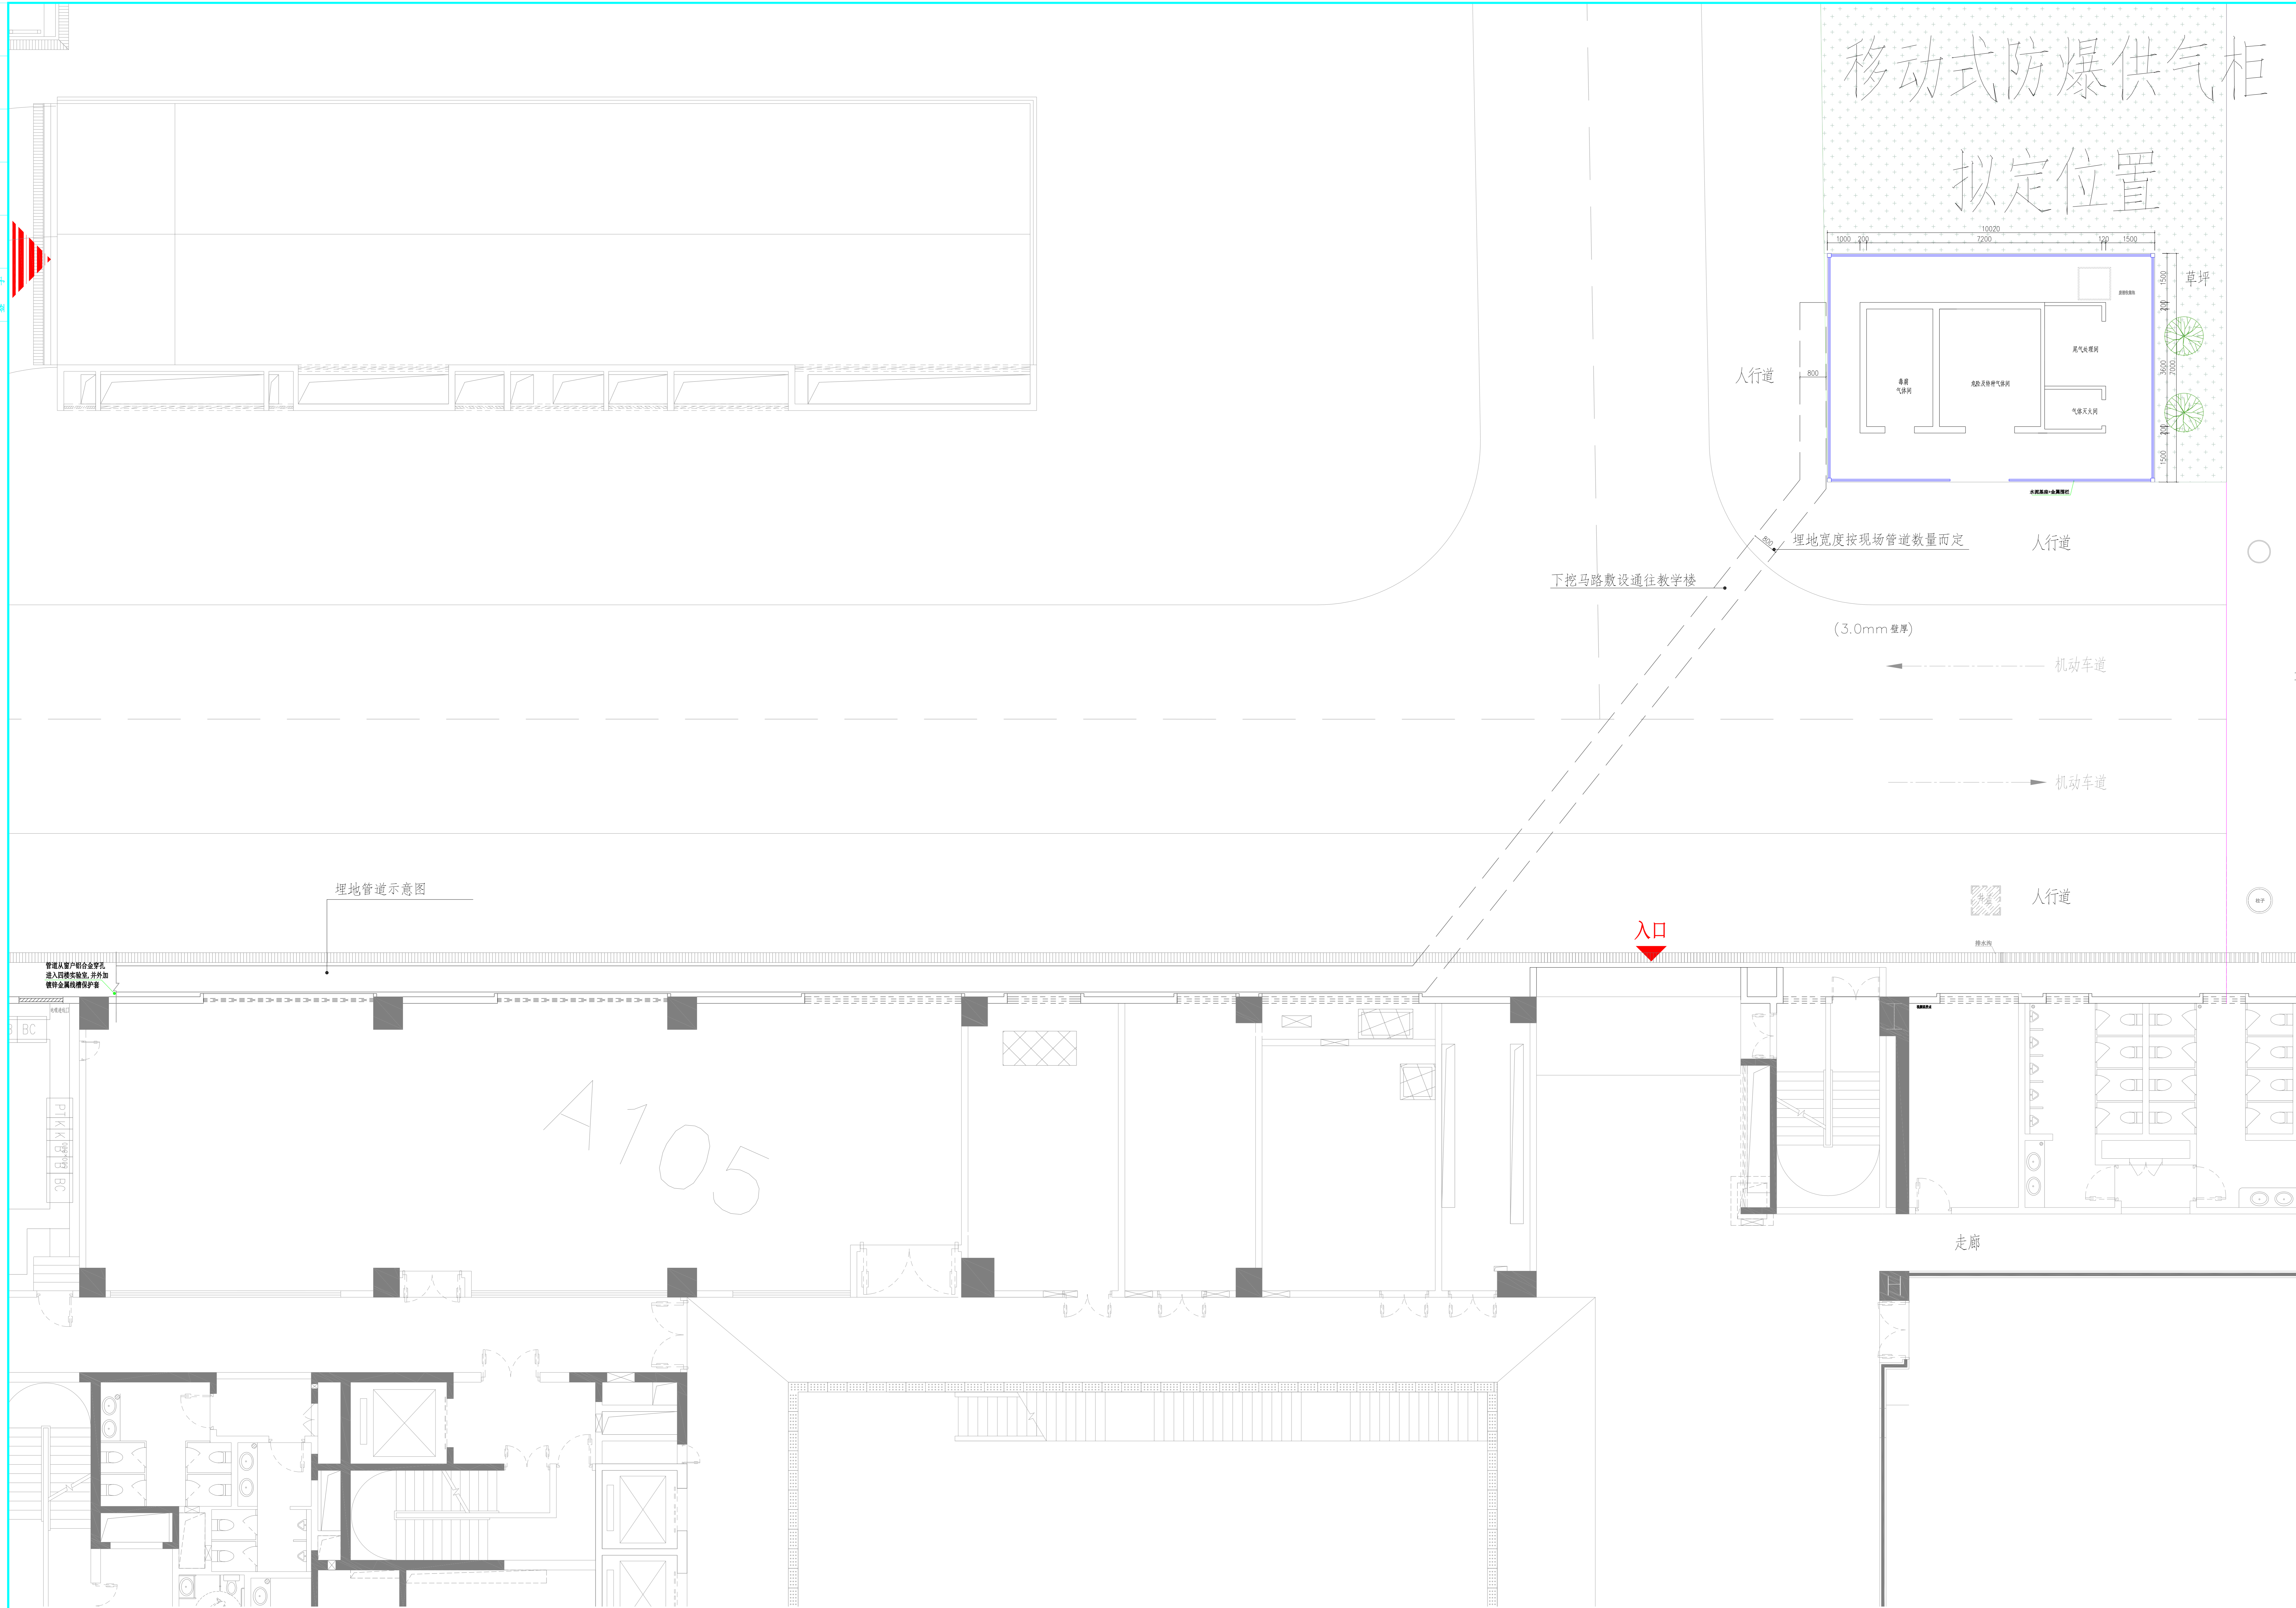


首层供气系统平面示意图

移动式防爆供气柜示意图

水泥基座+金属围栏

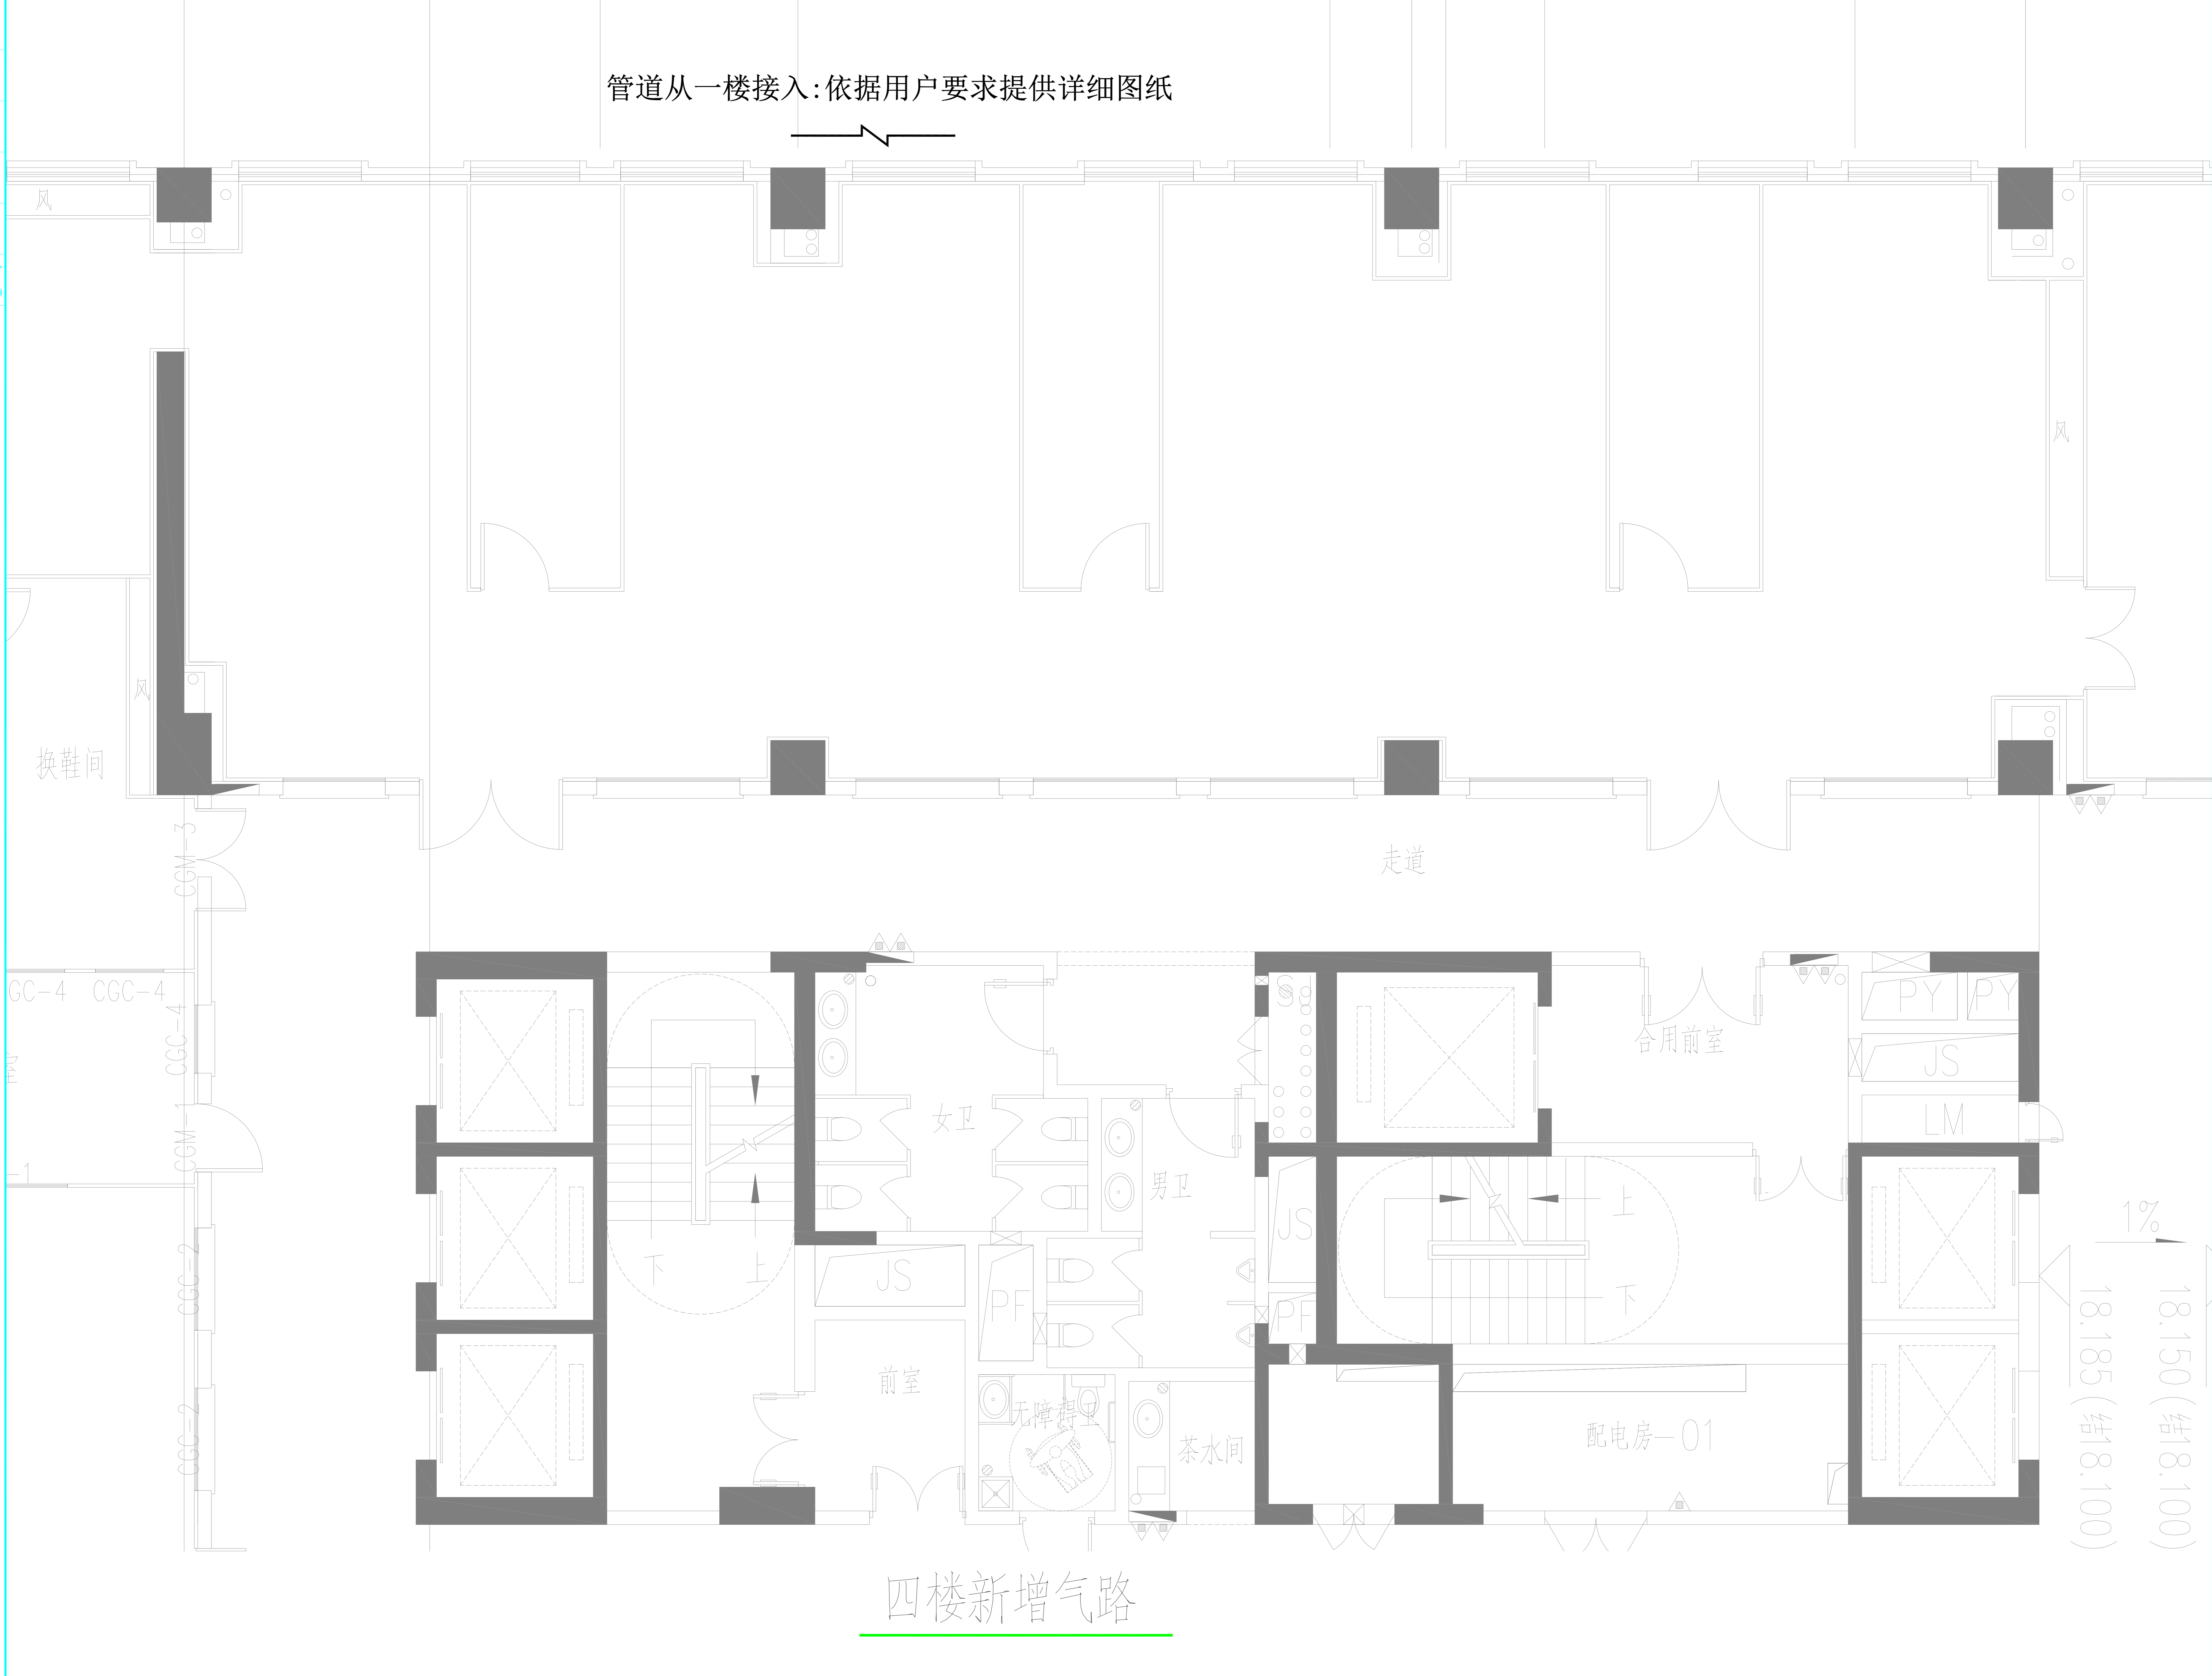

业主 OWNER			
建筑规划设计 ARCHITECTURAL PLANNING & DESIGN http://zhongkedesign.com			
		设计证书号 A111011800 资质等级 甲级	
中科(北京)建筑规划设计研究院有限公司 ZHONGKE (BEIJING) ARCHITECTURAL PLANNING & DESIGN INSTITUTE CO., LTD.			
中国 北京 海淀区北四环西路15号		100190	
North road, haidian district, Beijing, China no.15, 100190			
TEL: 010-82509167		POSTCODE: 100190 FAX: 010-82509167	
合作 设计 COOPERATIVE DESIGN			
</			

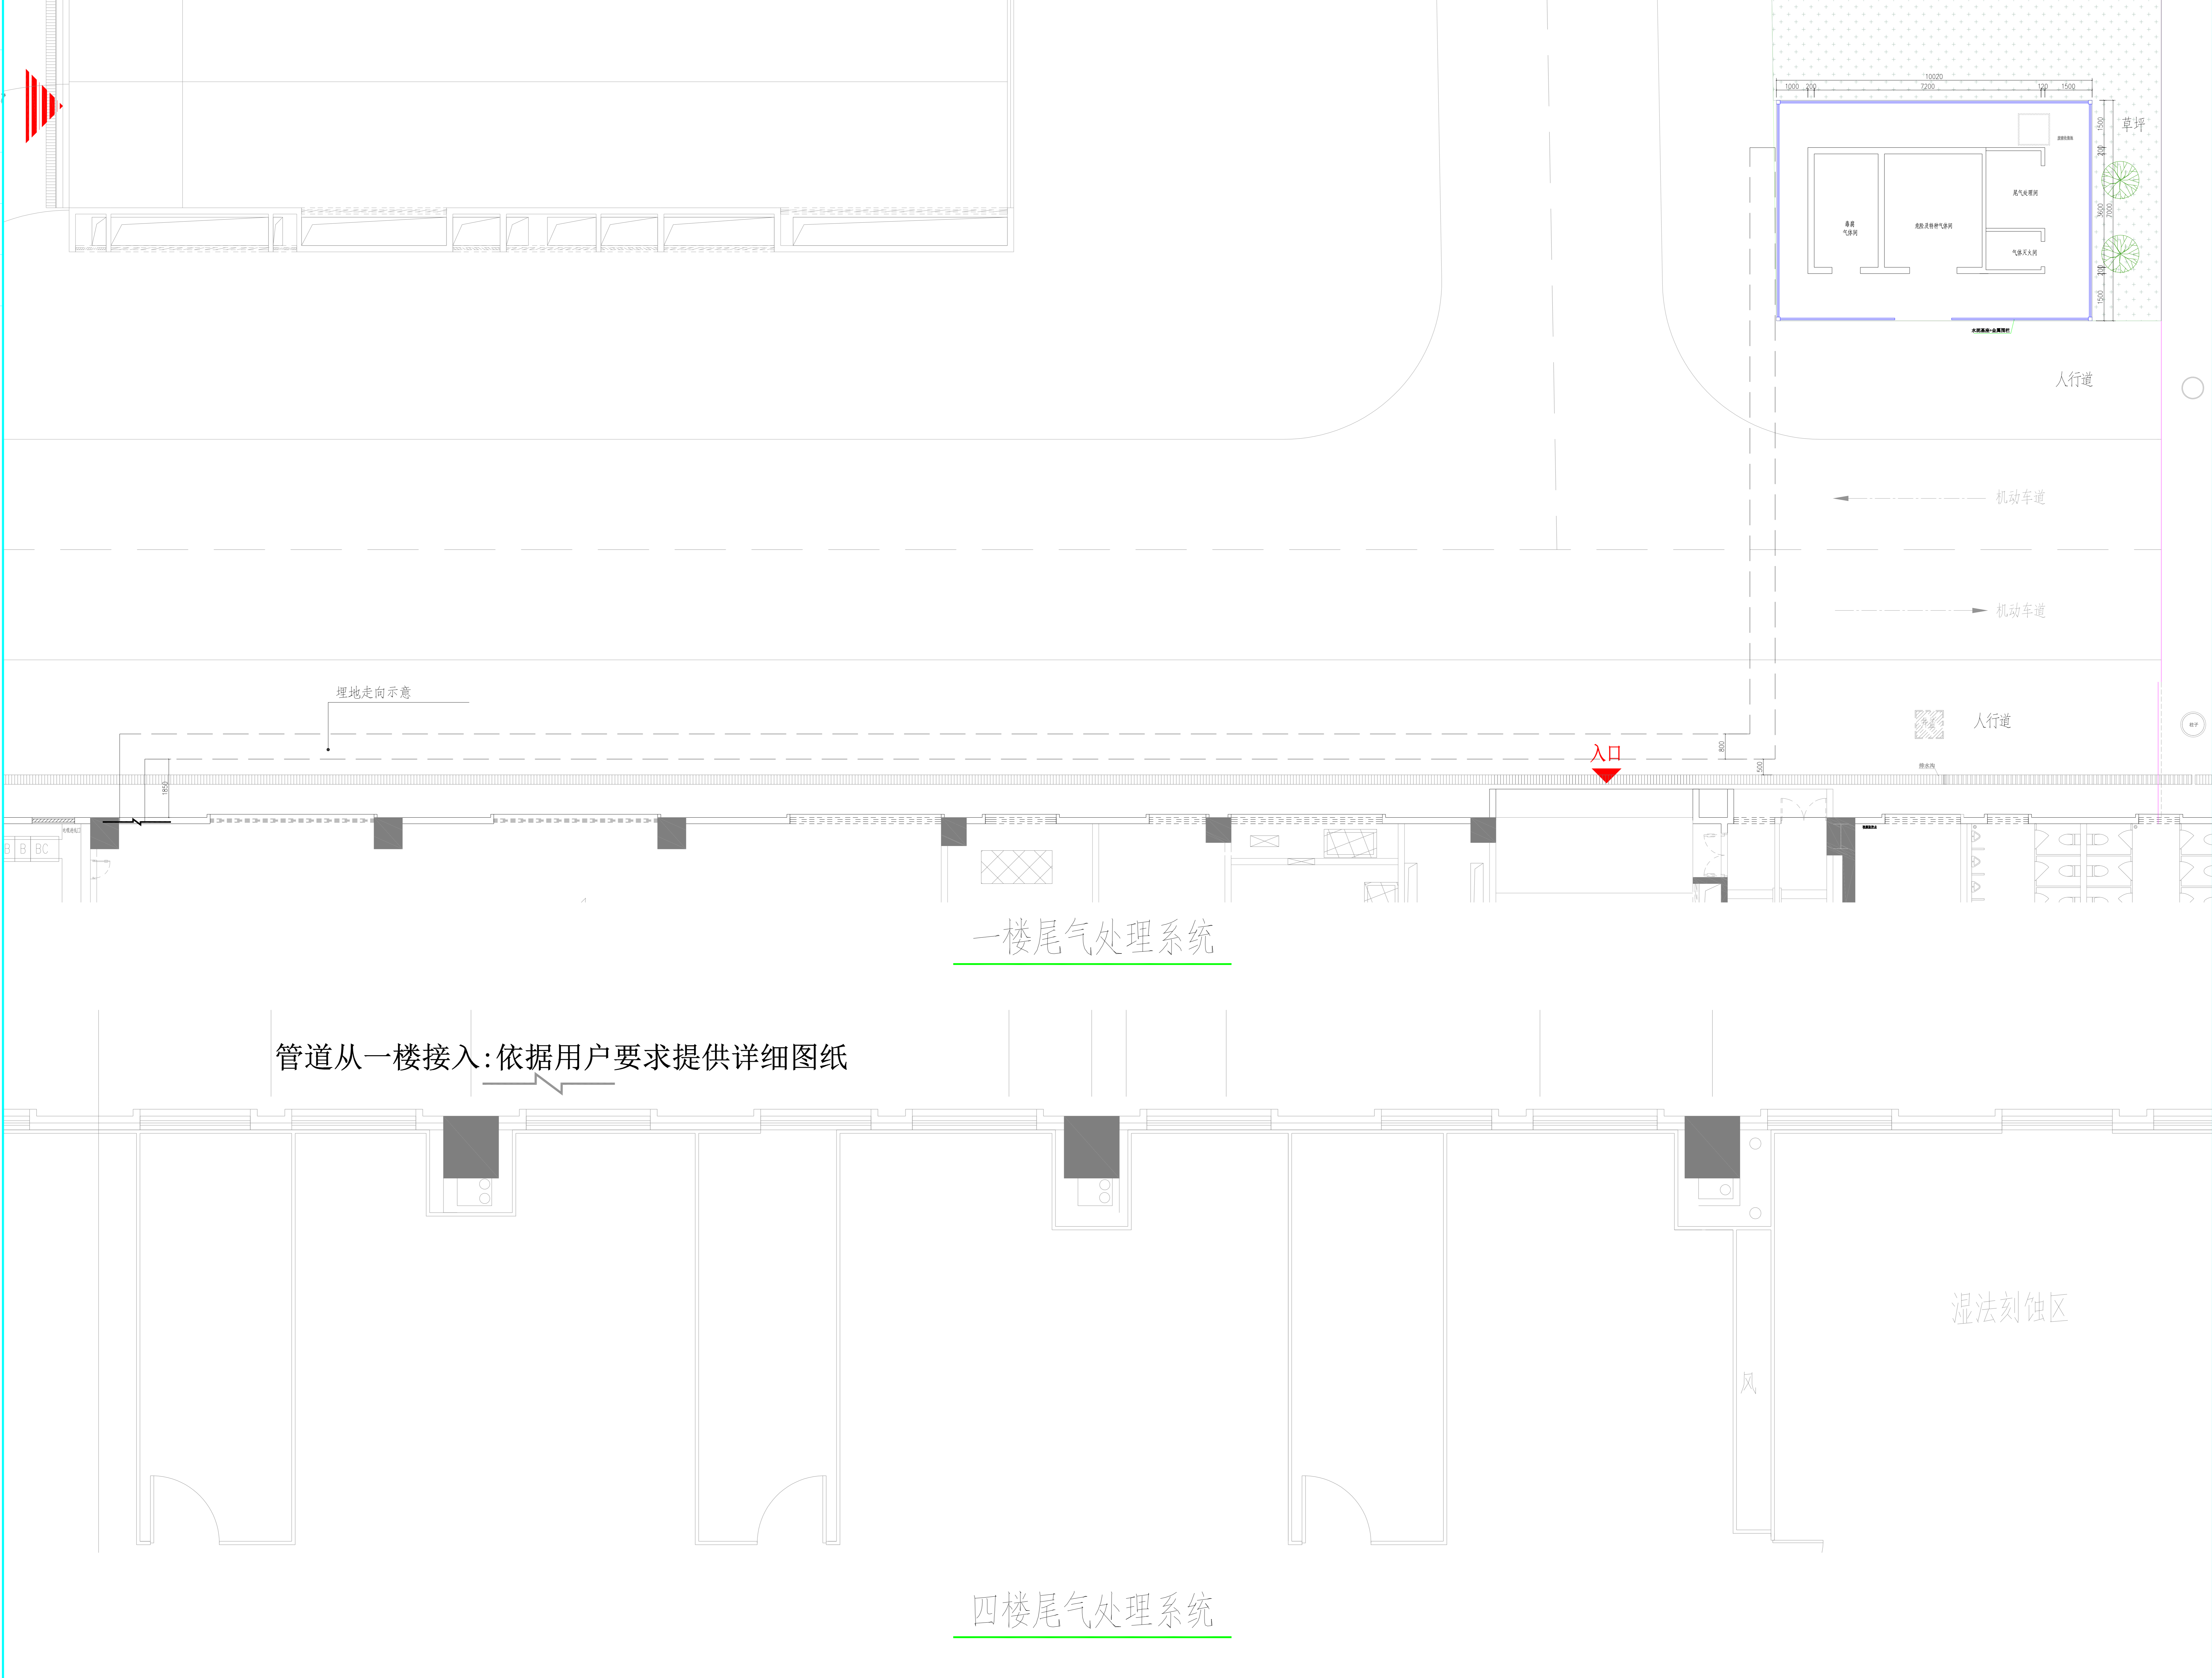

业主
OWNER

暖通规划设计 ARCHITECTURAL PLANNING & DESIGN
http://zhongkedesign.com

设计证书号
A111811888

执业等级
甲级

中科(北京)建筑设计研究院有限公司
CHINA ARCHITECTURAL PLANNING & DESIGN INSTITUTE CO., LTD

中国 北京 海淀区北四环西路15号 100190
North Road, Beijing 4th Street, Beijing, China 100190
TEL: 010-82501987 POSTCODE: 100190 FAX: 010-82501987

合作 设计 COOPERATIVE DESIGN

出图章

注册章

设计签字
SIGNATURE

项目经理
PROJECT MANAGER

专业负责人
PROFESSION CHIEF

设计人
DESIGNED BY

制图人
DRAWN BY

校对人
CHECKED BY

审核人
REVIEWED BY

审定人
APPROVED BY

验证签字
VERIFICATION

工程名称
PROJECT NAME
尾气处理系统图

子项名称
COMPONENT NAME

图纸名称
DRAWING NAME

图号
SHEET NO.

工程编号
PROJECT NO.

专业
DISCIPLINE

比例
SCALE


设计阶段
PHASE

出图日期
DATE

年 月 日

版本号
VERSION
S1.0

归档记录
ARCHIVE LOG

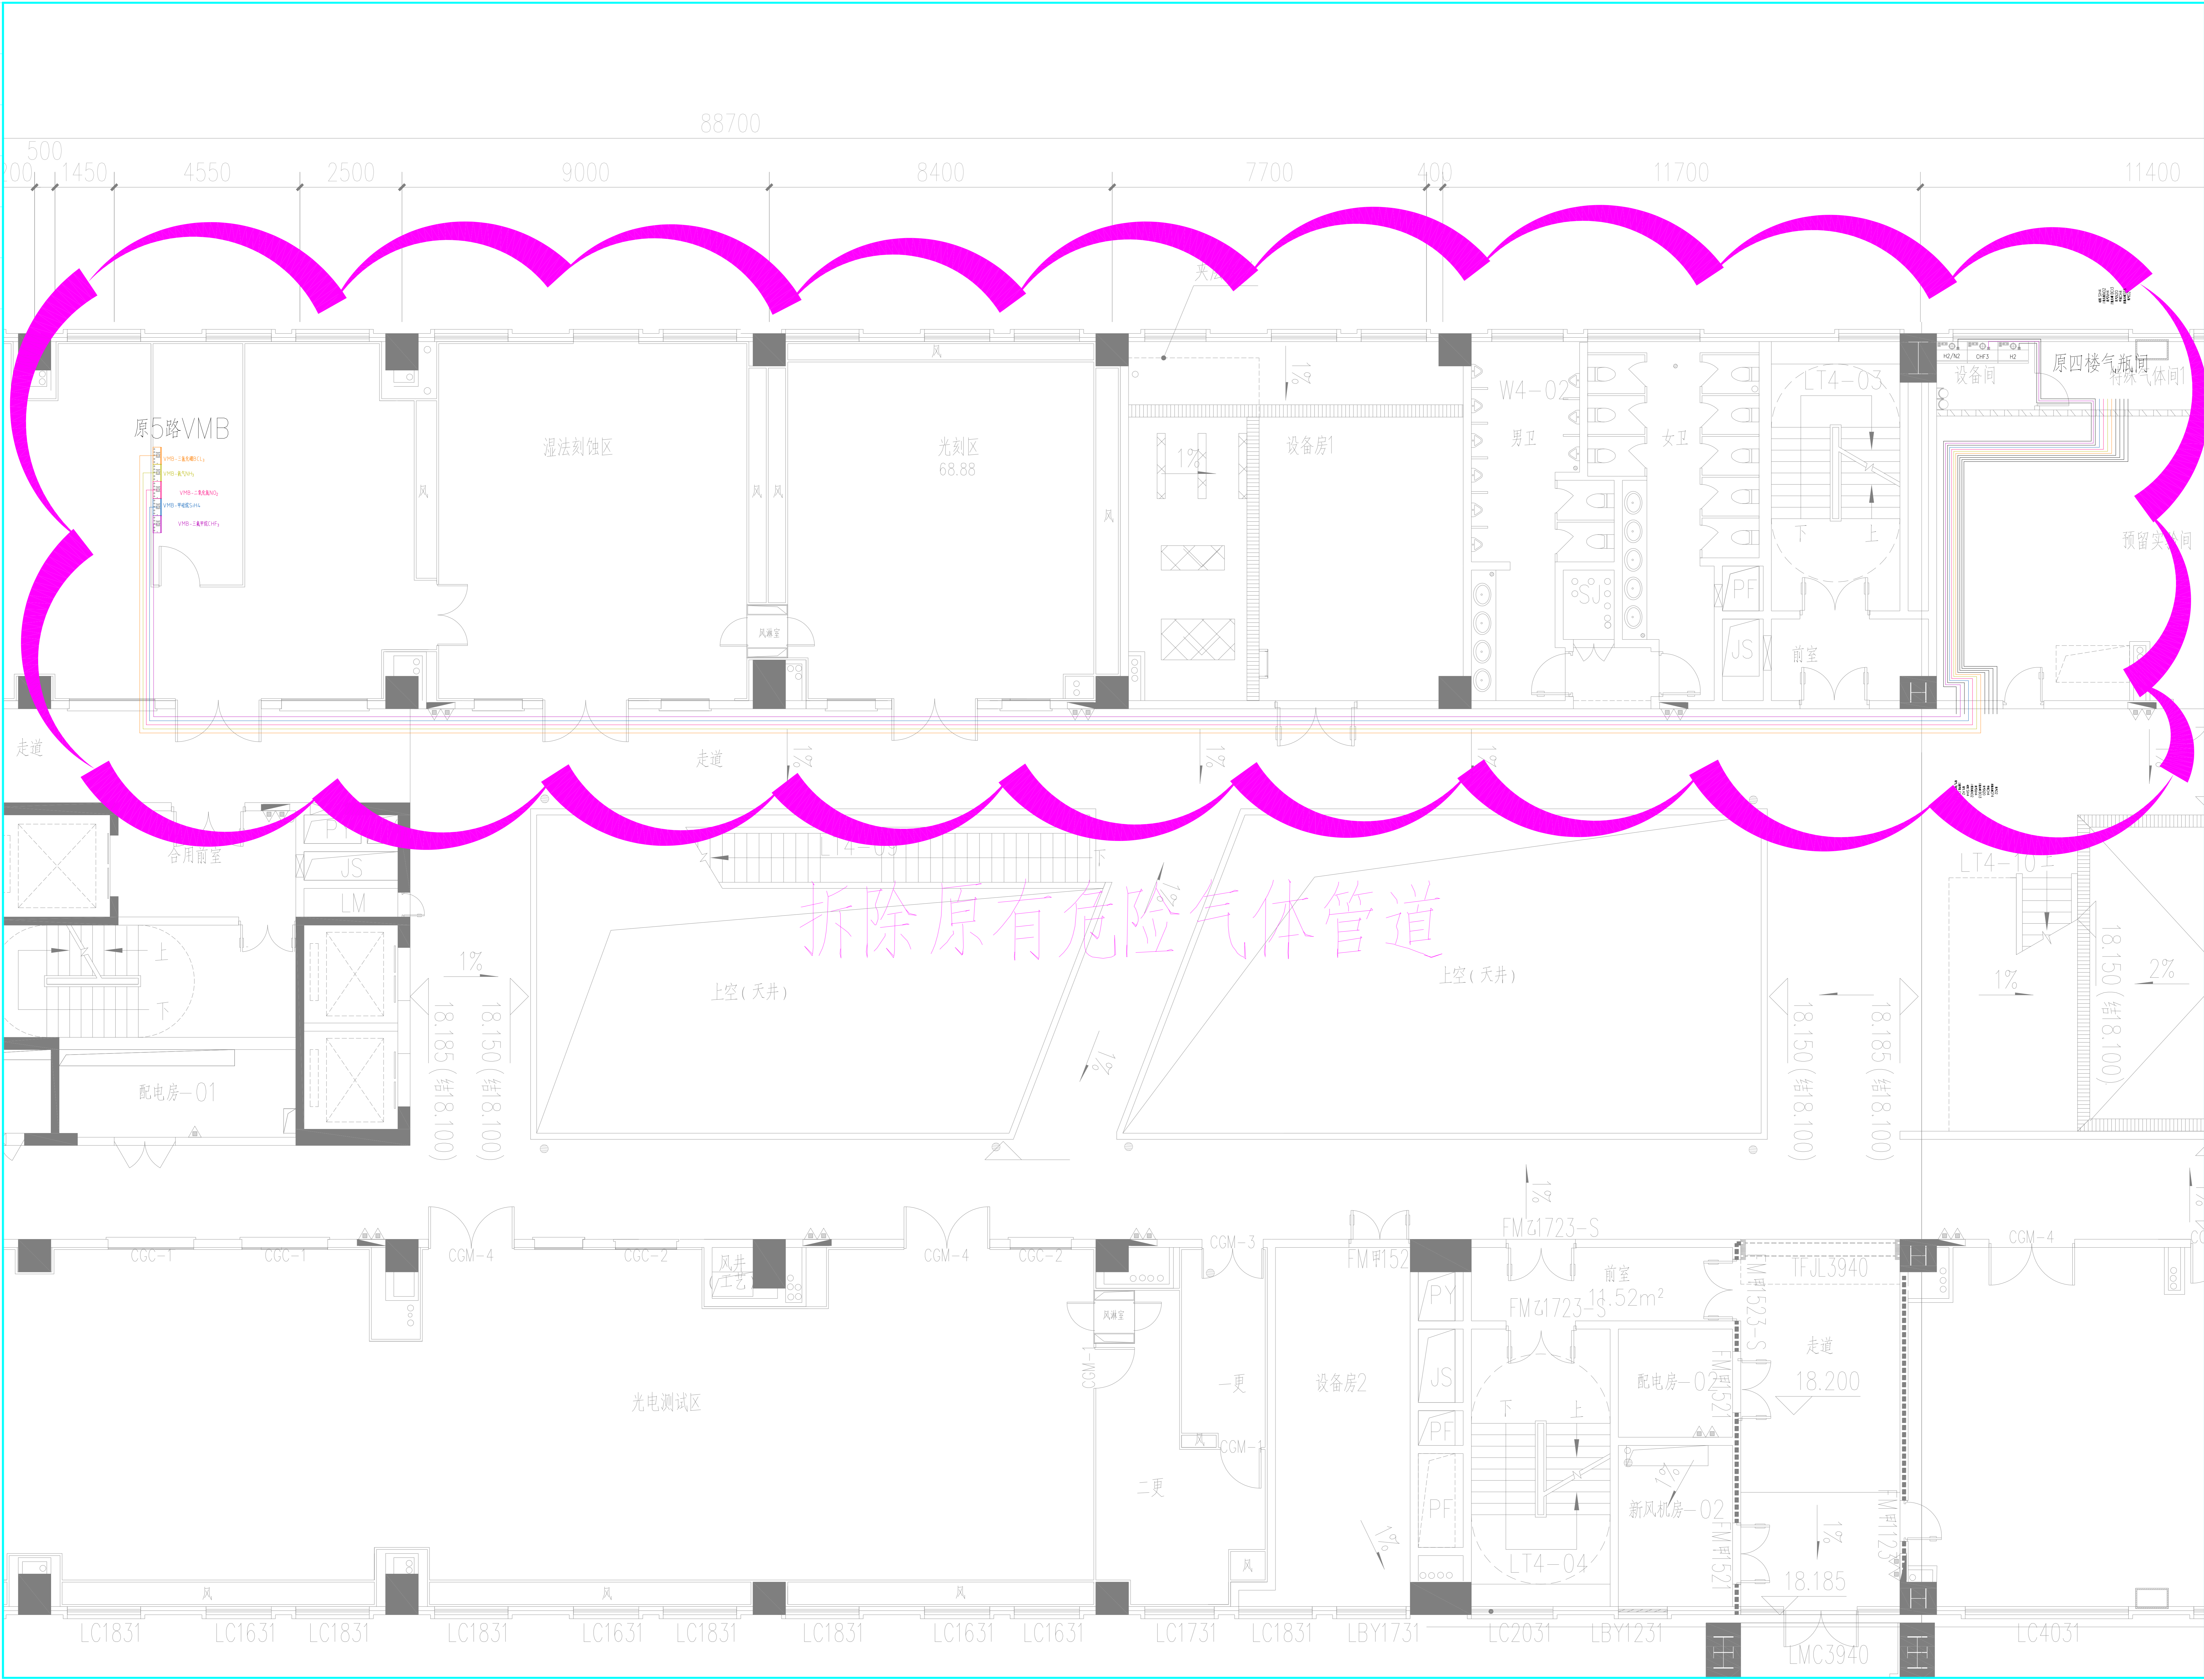

业主
VW03

暖通规划设计 ARCHITECTURAL PLANNING & DESIGN
http://zhongkedesign.com

设计证书号 A111011889
执业等级 甲级

中国(北京)建筑设计研究院有限公司
CHINA (BEIJING)
ARCHITECTURAL PLANNING & DESIGN INSTITUTE CO., LTD

中国 北京 海淀区北四环西路15号 100190
North road, haidian district, Beijing, China 100190
TEL: 010-82504967 POSTCODE: 100190 FAX: 010-82504967

合作 设计 COOPERATIVE DESIGN

设计签字 SIGNATURE	
项目经理 PROJECT MANAGER	
专业负责人 SPECIALIST CHIEF	
设计人 DRAWING BY	
制图人 DRAWING BY	

验证签字 VERIFICATION	
校对人 CHECKED BY	
审核人 REVIEWED BY	
审定人 APPROVED BY	

工程名称 PROJECT NAME
四楼管道拆除图

子项名称 COMPONENT NAME

图纸名称 DRAWING NAME

图号 SHEET NO.	工程编号 PROJECT NO.	
专业 SPECIALTY	比例 SCALE	设计阶段 DESIGN PHASE

出图日期
DATE

年 月 日

版本号
VERSION

归档记录
ARCHIVE