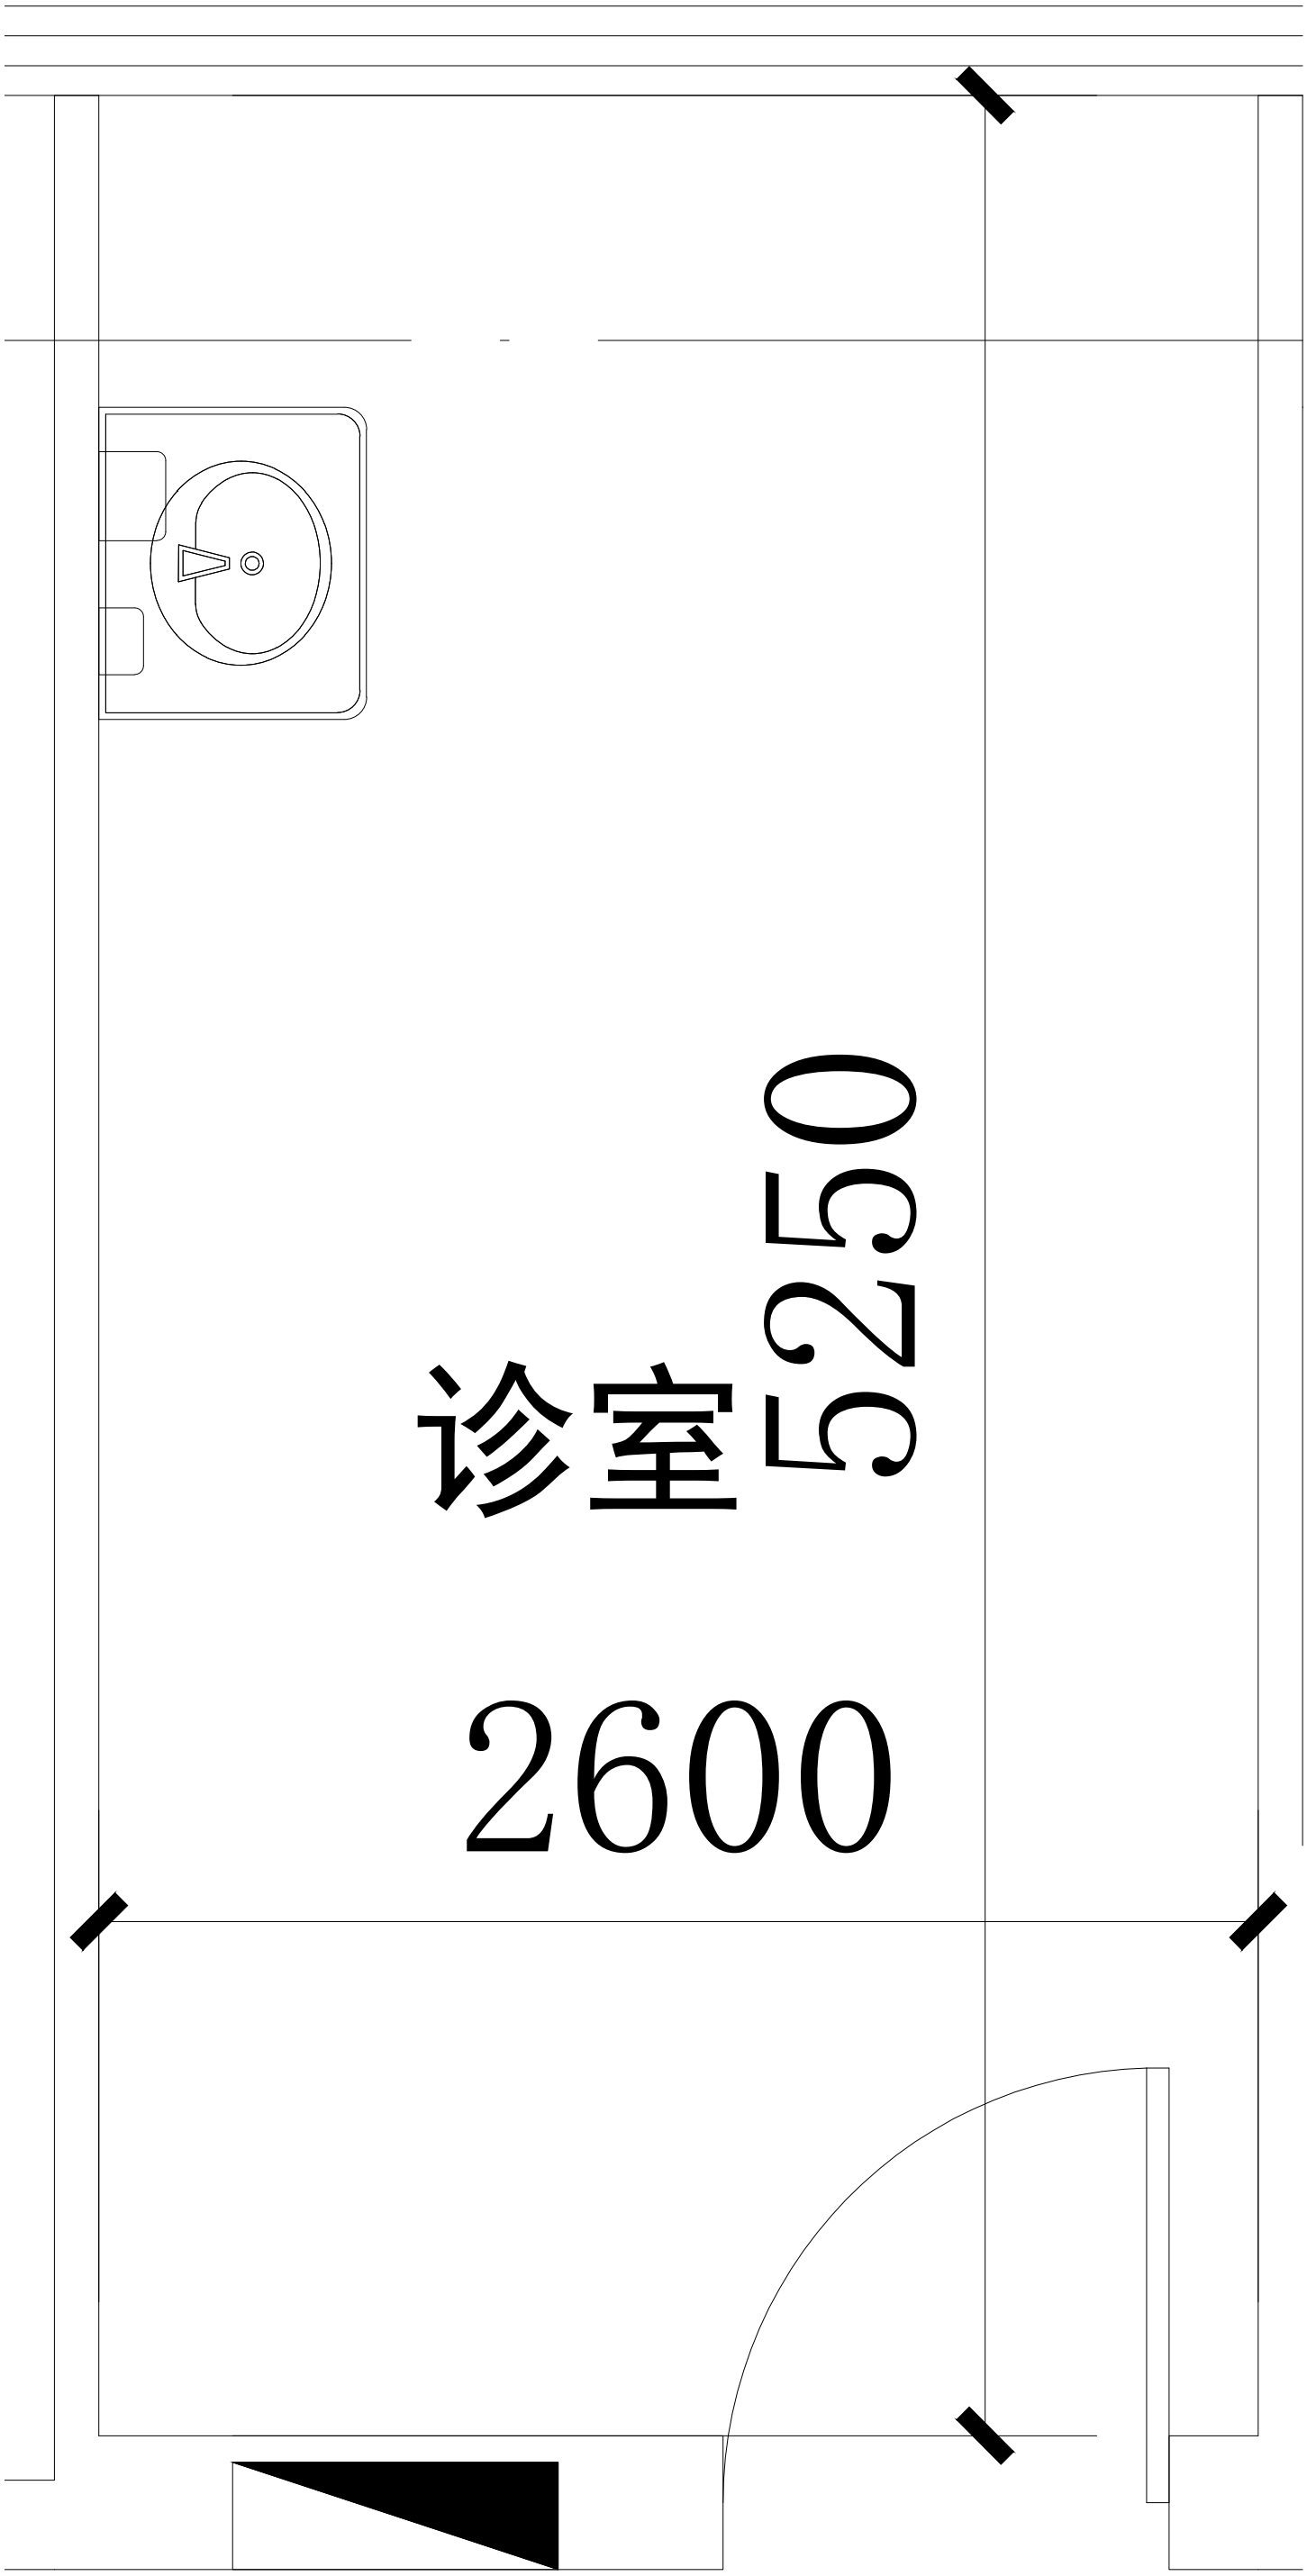
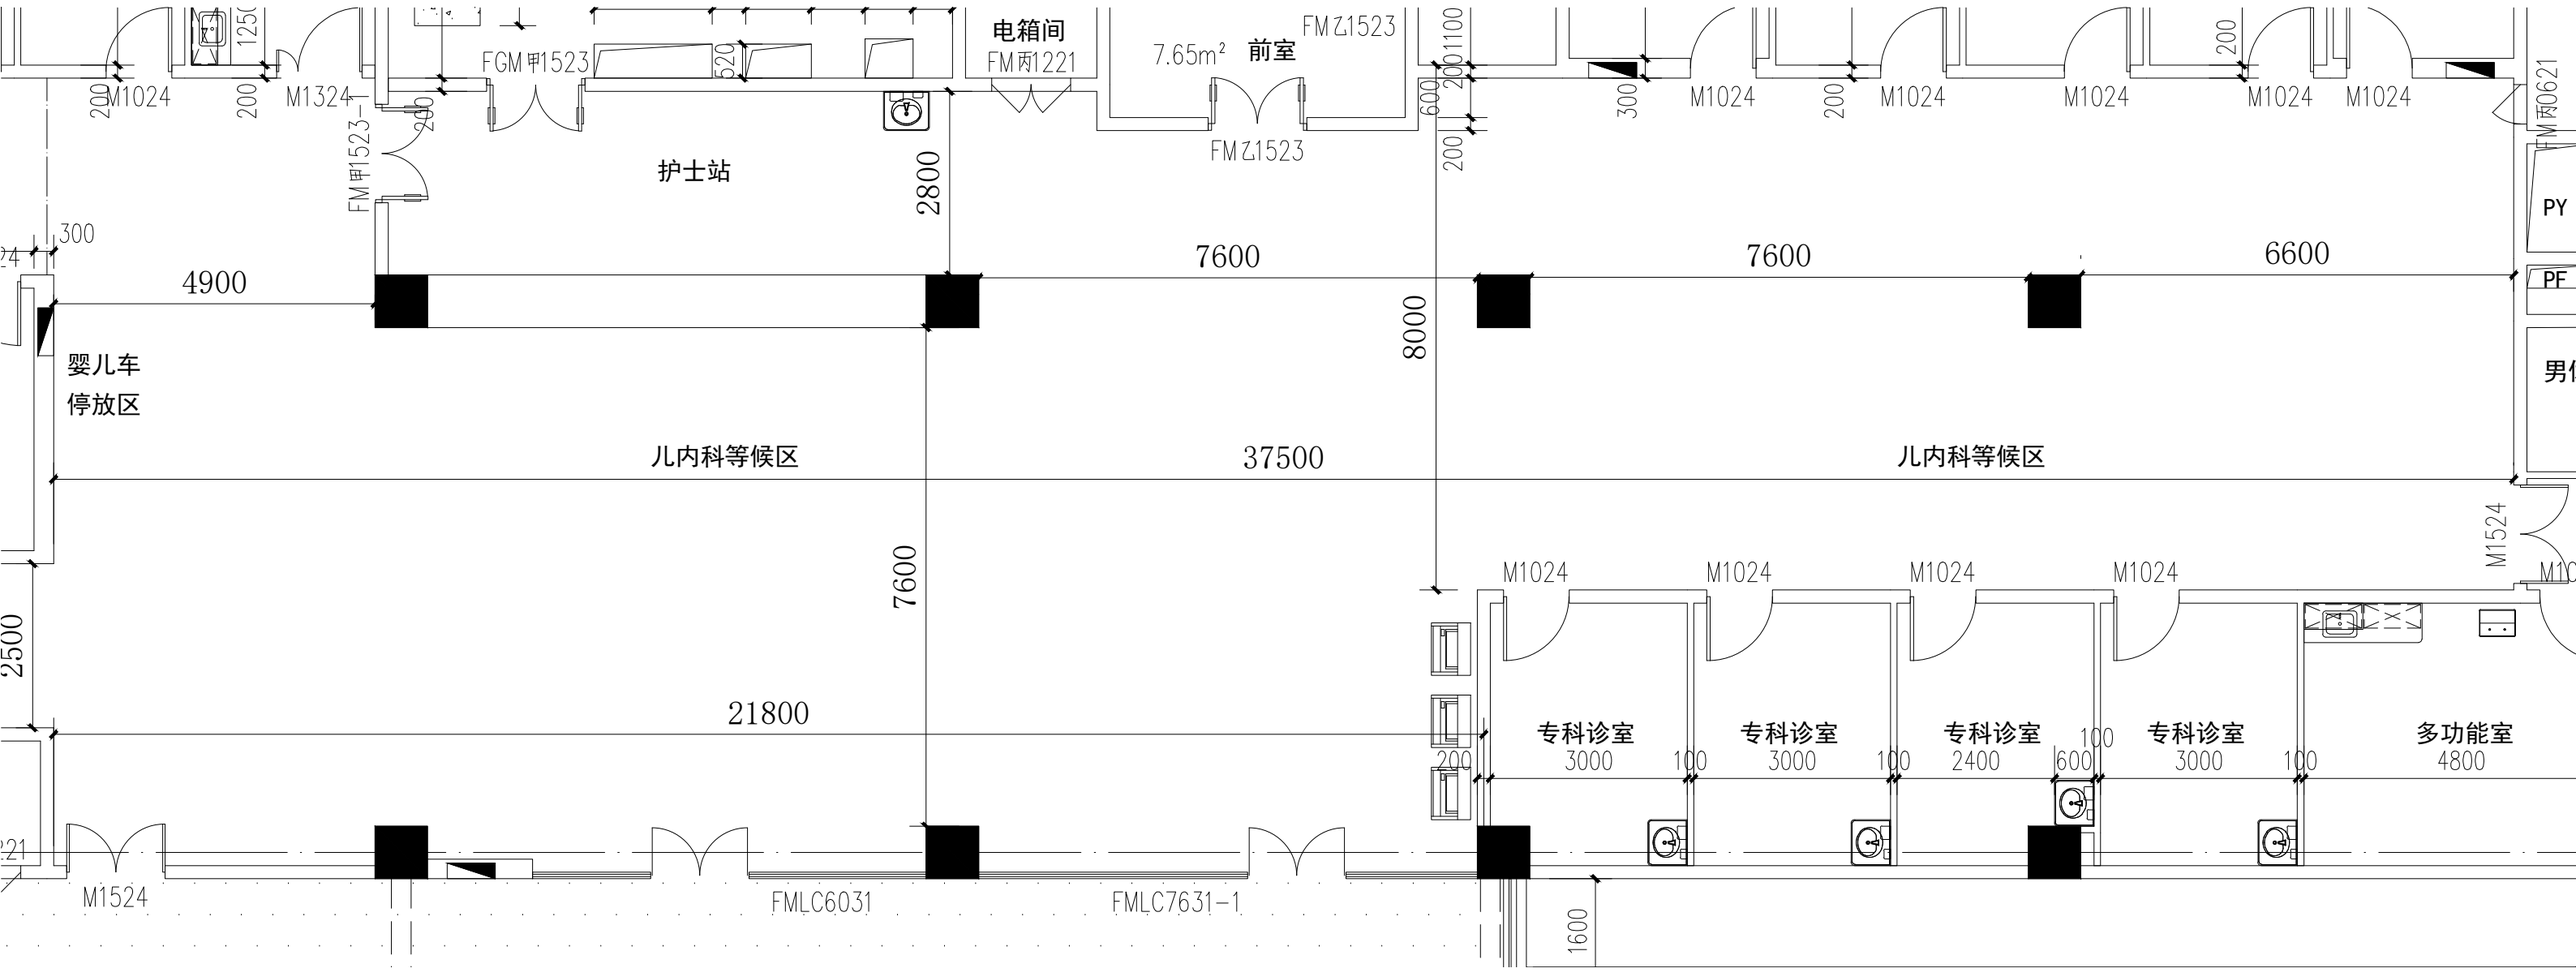

诊室2250
2600


M1024
M1324
FGM甲1523
FM甲1523-1
护士站
电箱间
FM丙1221
7.65m²
前室
FMZ1523
FMZ1523
M1024
M1024
M1024
M1024
M1024
FM丙0621
PY
PF
男
M1524
M1524
2800
7600
7600
6600
8000
4900
300
婴儿车
停放区
儿内科等候区
37500
儿内科等候区
2500
21800
7600
M1524
FMLC6031
FMLC7631-1
1600
M1024
M1024
M1024
M1024
专科诊室
3000
专科诊室
3000
专科诊室
2400
专科诊室
3000
多功能室
4800